


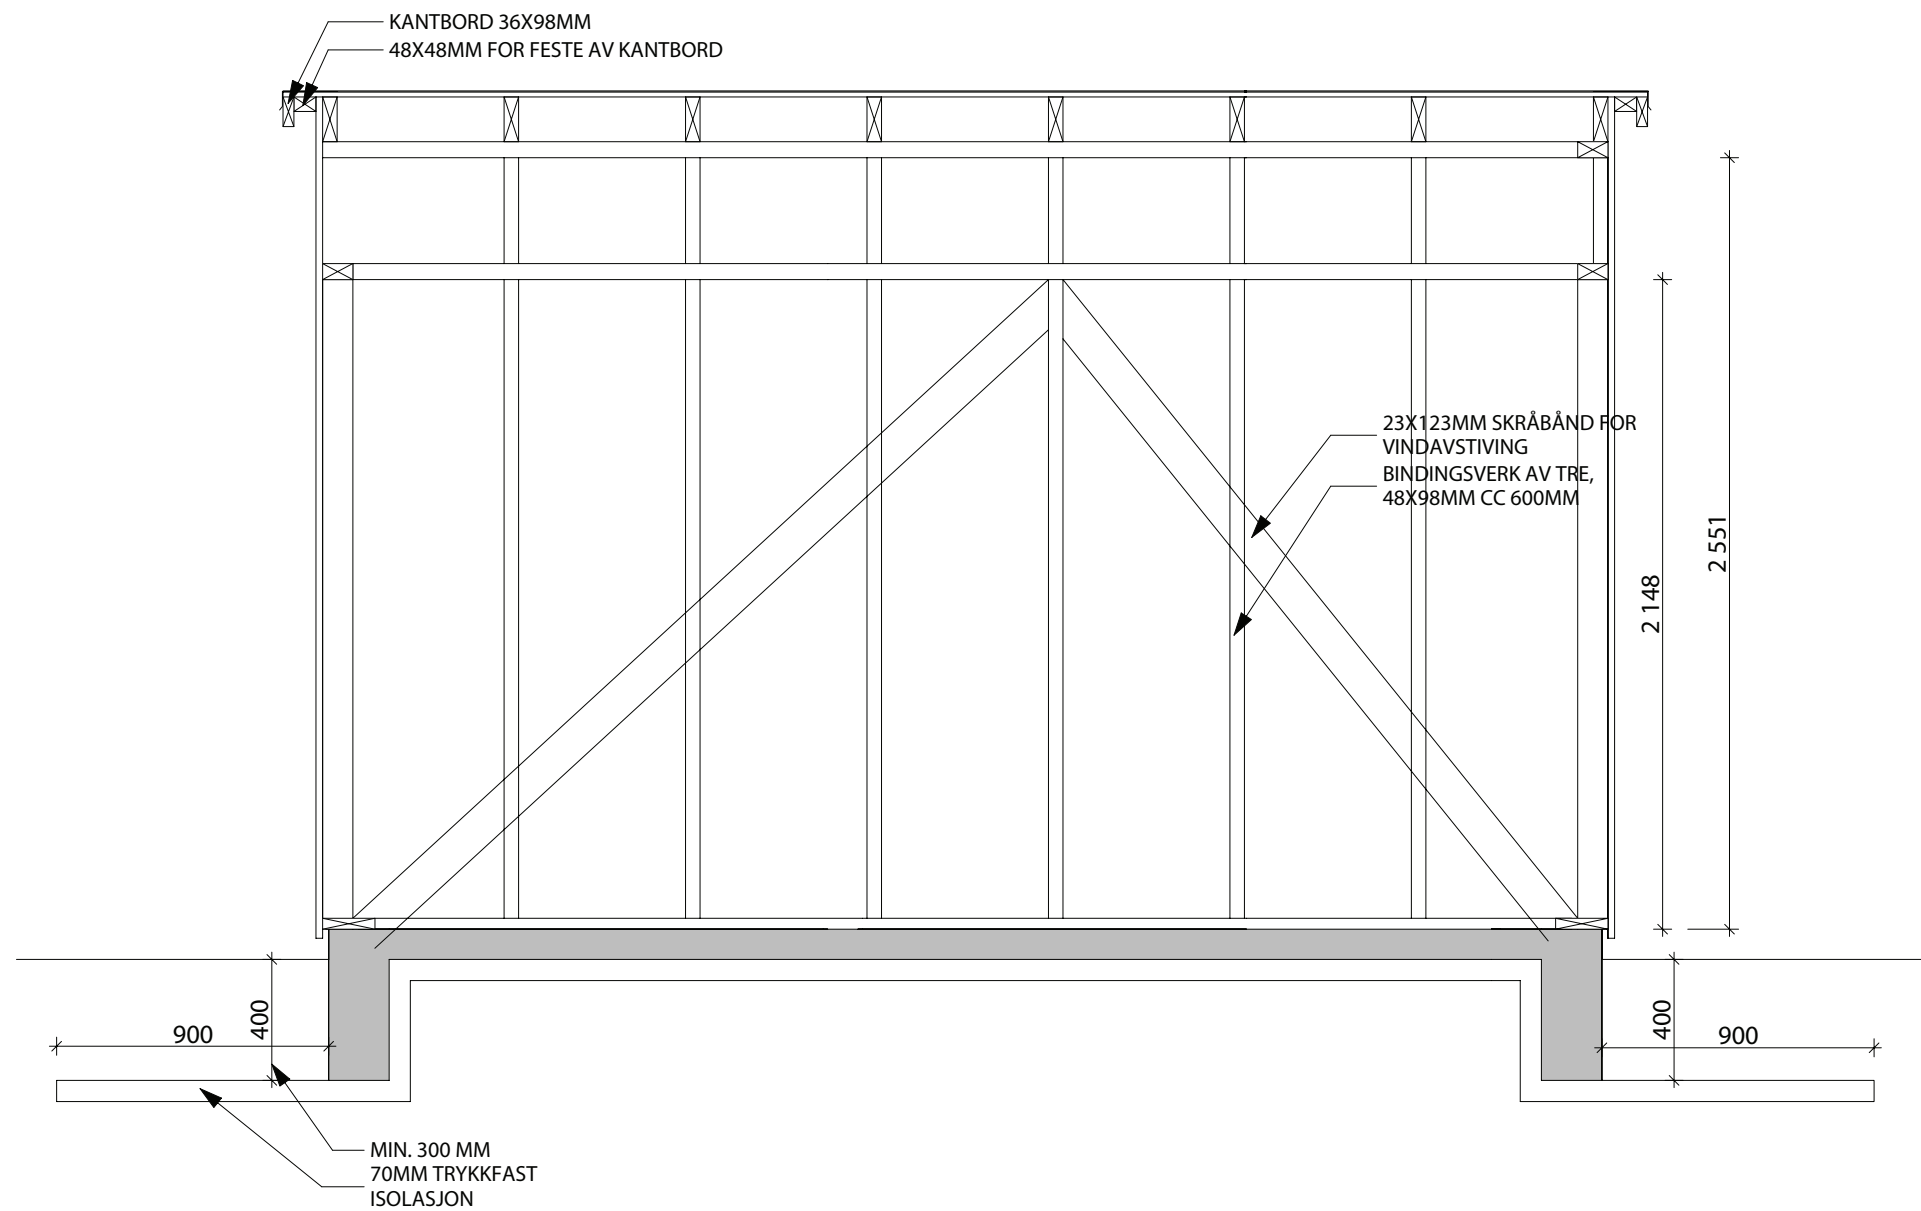

ARKIPLAN AS  
Innherredsveien 7a  
7014 Trondheim  
Tlf 73 99 12 80  
Faks 73 99 12 81  
firmapost@arkiplan.no



PROSJEKTNAMN

HAMMERSBORG BBL

TEGNINGSSTATUS  
ARBEIDSTEGNING

BYGGHERRE  
HBBL V/TOBB

TEGNINGSTITTEL  
FORENKLET BOD SNITT 2

P.NR.  
598

DATO  
30.08.07

SIGN.  
KR

MÅLESTOKK  
1:25

TEGNINGSNUMMER  
598-A504

REV