


# SITUASJONSPLAN

Hammersborg borettslag

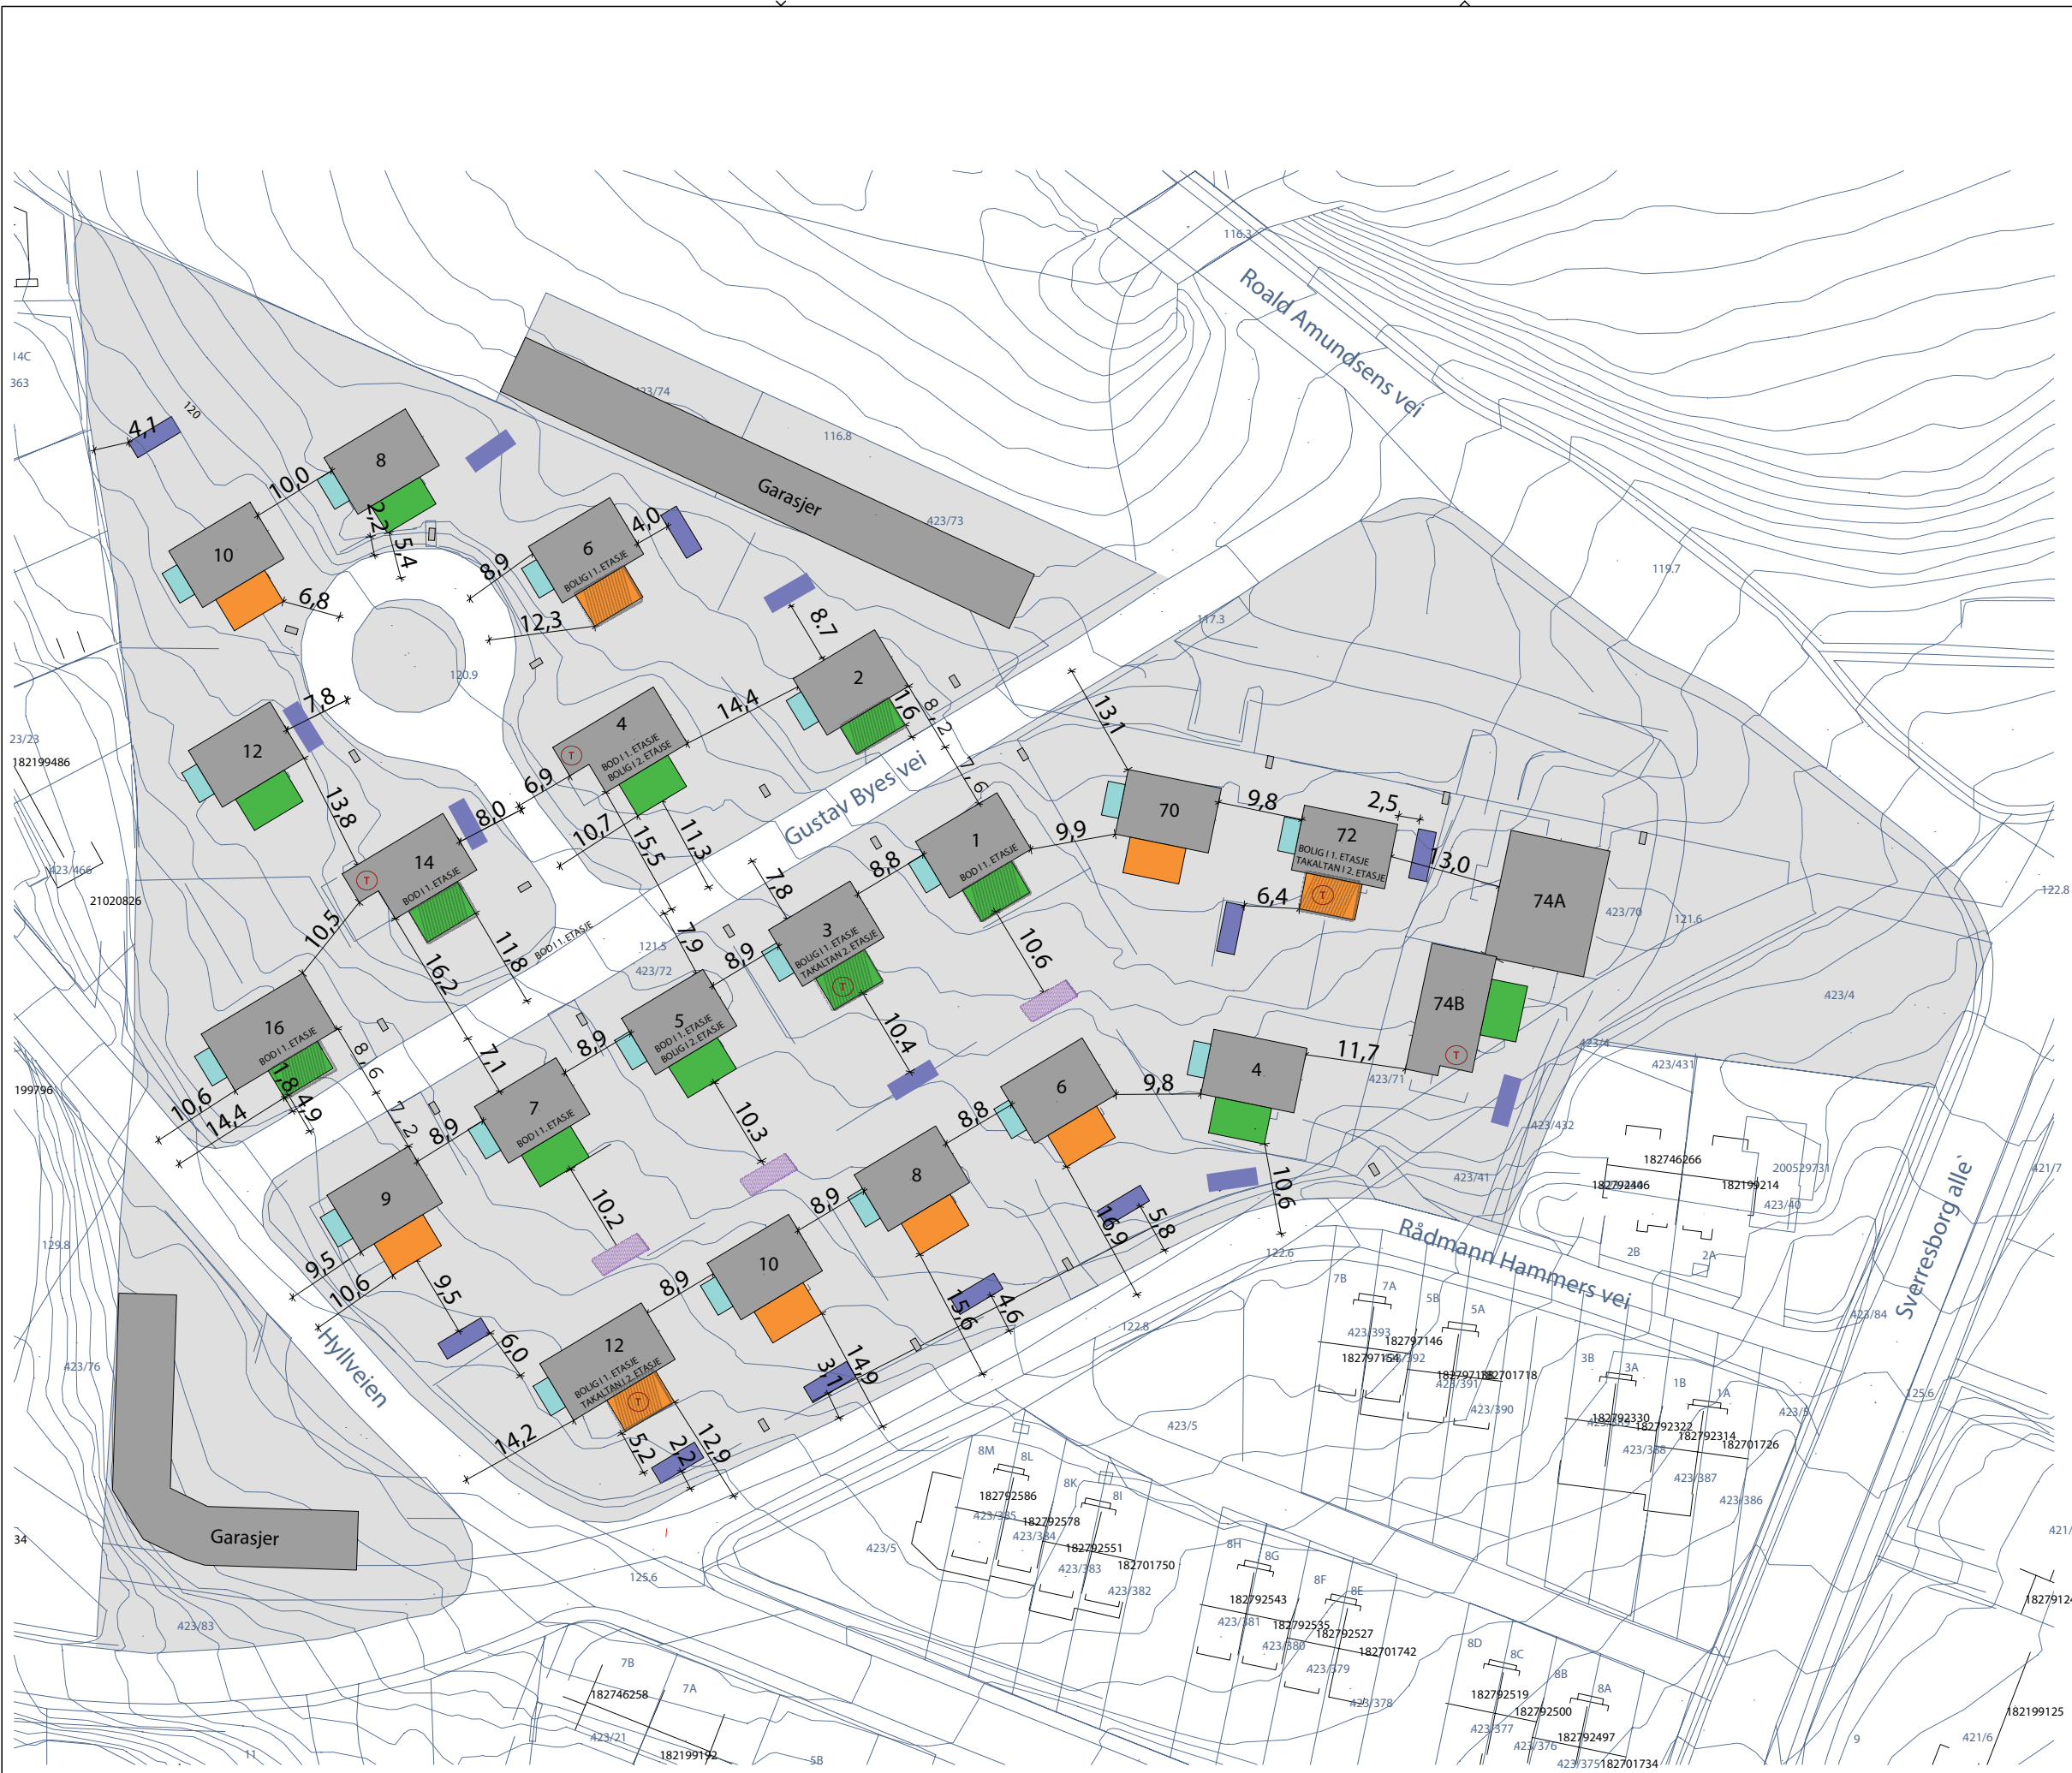

Gjeldende:  
28. februar 2021

MED MINDRE ANNET FREMGÅR  
ER DET BOLIG I PÅBYGGET,  
BÅDE I 1. OG 2. ETASJE

- KODER
- UTB.DYBDE: 3,6M
  - UTB.DYBDE: 4,2M
  - STANDARD ALTAN
  - FRITTSTÅENDE BOD
  - FREMTIDIG PLASSERING AV FRITTSTÅENDE BOD
  - T TAKALTAN
  - KUN TILBYGG I 1. ETASJE

PROSJEKTNAVN	
HAMMERSBORG BBL	
TEGNINGSSTATUS	
ARBEIDSTEGNING	
BYGGHERR	
HBL V/TOBB	
TEGNINGSTITTEL	
SITUASJONSPLAN TILBYGG	
P.NR.	DATO
598	27.03.2008
SIGN.	MÅLESTOKK
KR	A3 - 1:750
TEGNINGSNUMMER	REV
598-A001	B